


RZUT PARTERU

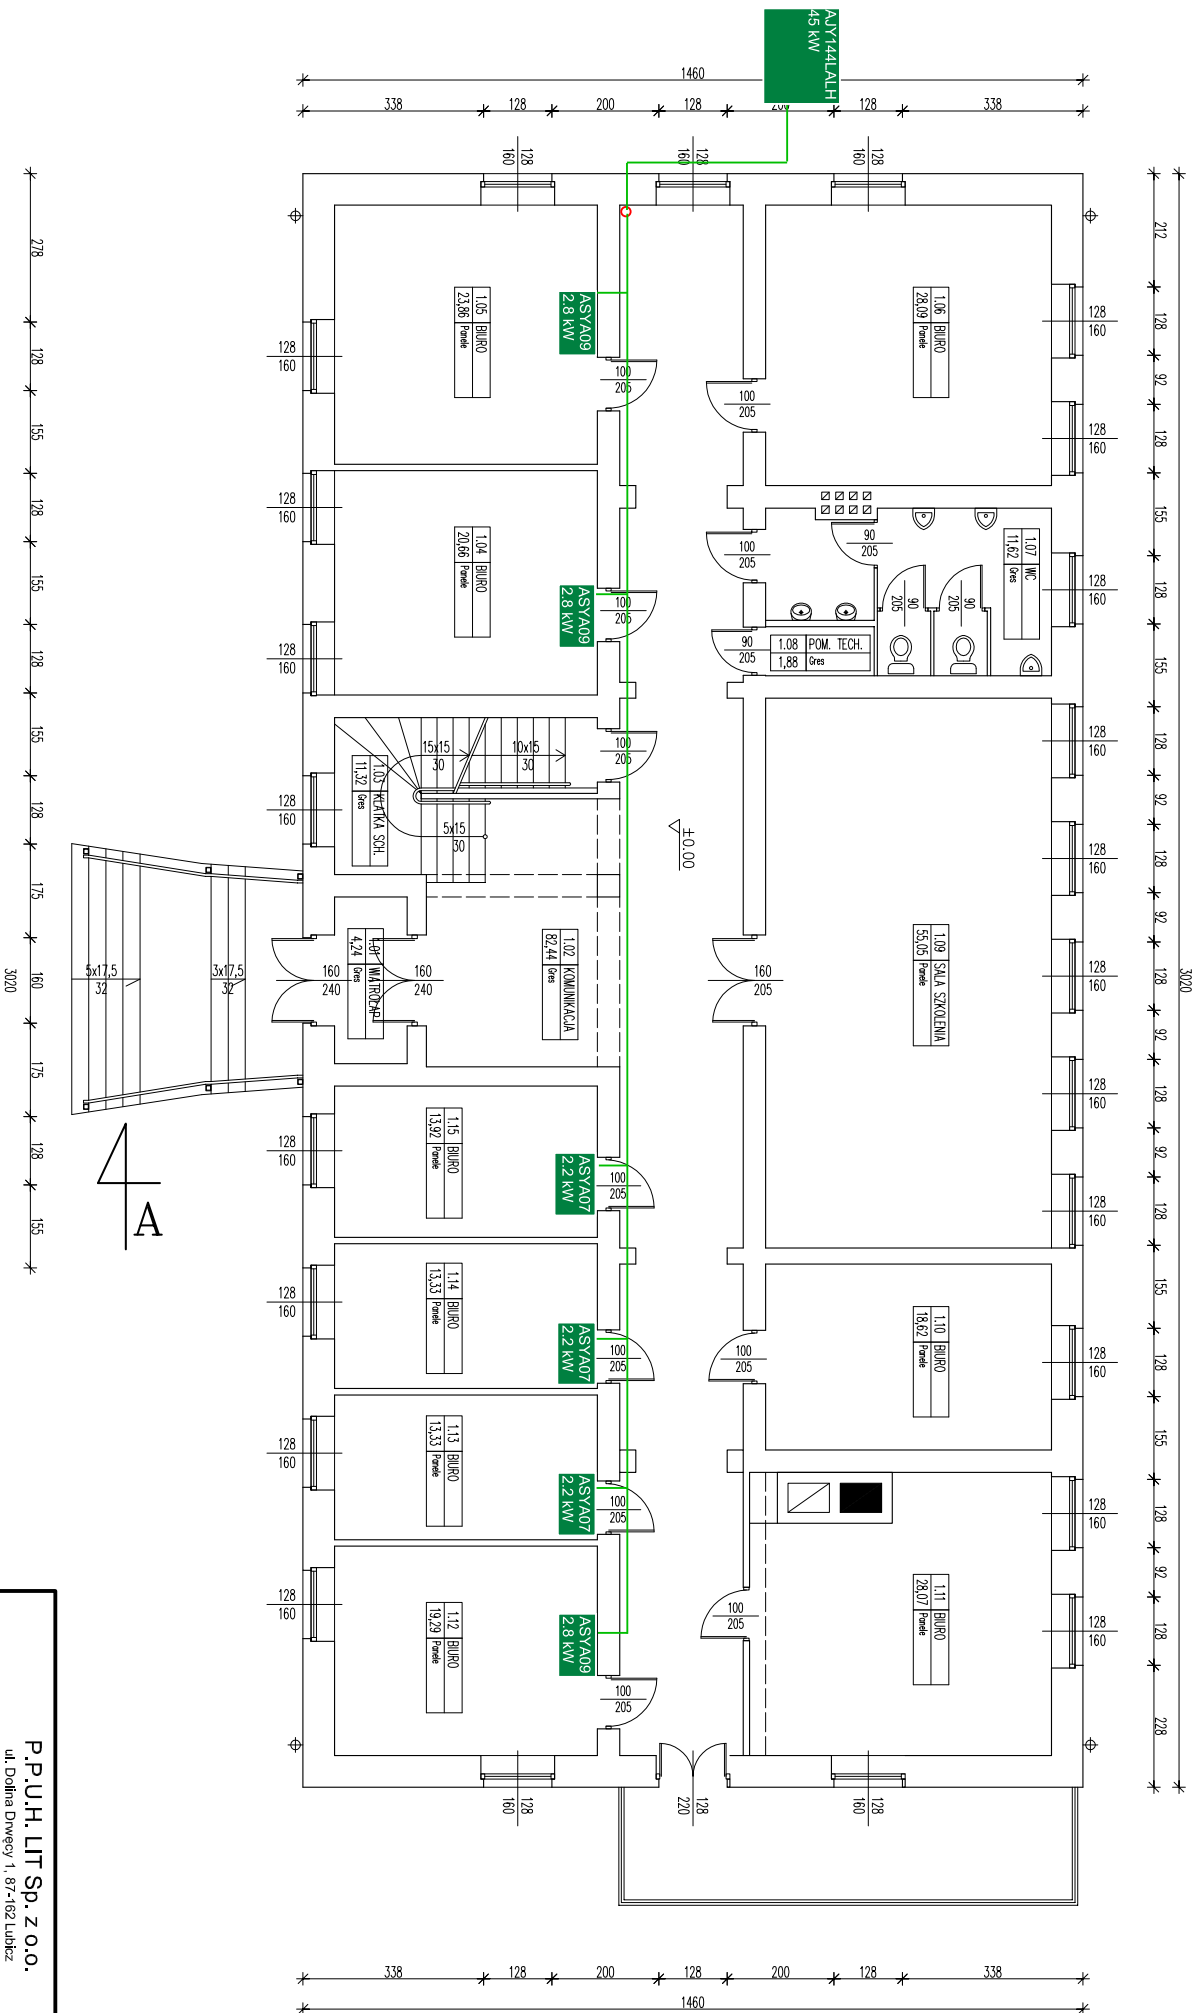

P.P.U.H. LIT Sp. z o.o. ul. Dolina Dniepy 1, 87-162 Lubitz	
Tytuł:	RZUT PARTERU
Objekt:	Kujawsko - Pomorski Ośrodek Doradztwa Rolniczego 89-122 Młinkowo k. Nakła nad Notecią
Temat:	Instalacja klimatyzacji pomieszczeń biurowych poludniowej strony budynku Ośrodka Doradztwa Rolniczego
Nr rysunku:	KK-057-2012
Data:	Wrzesień 2012
Skala:	1:100