


RZUT I PIĘTRA

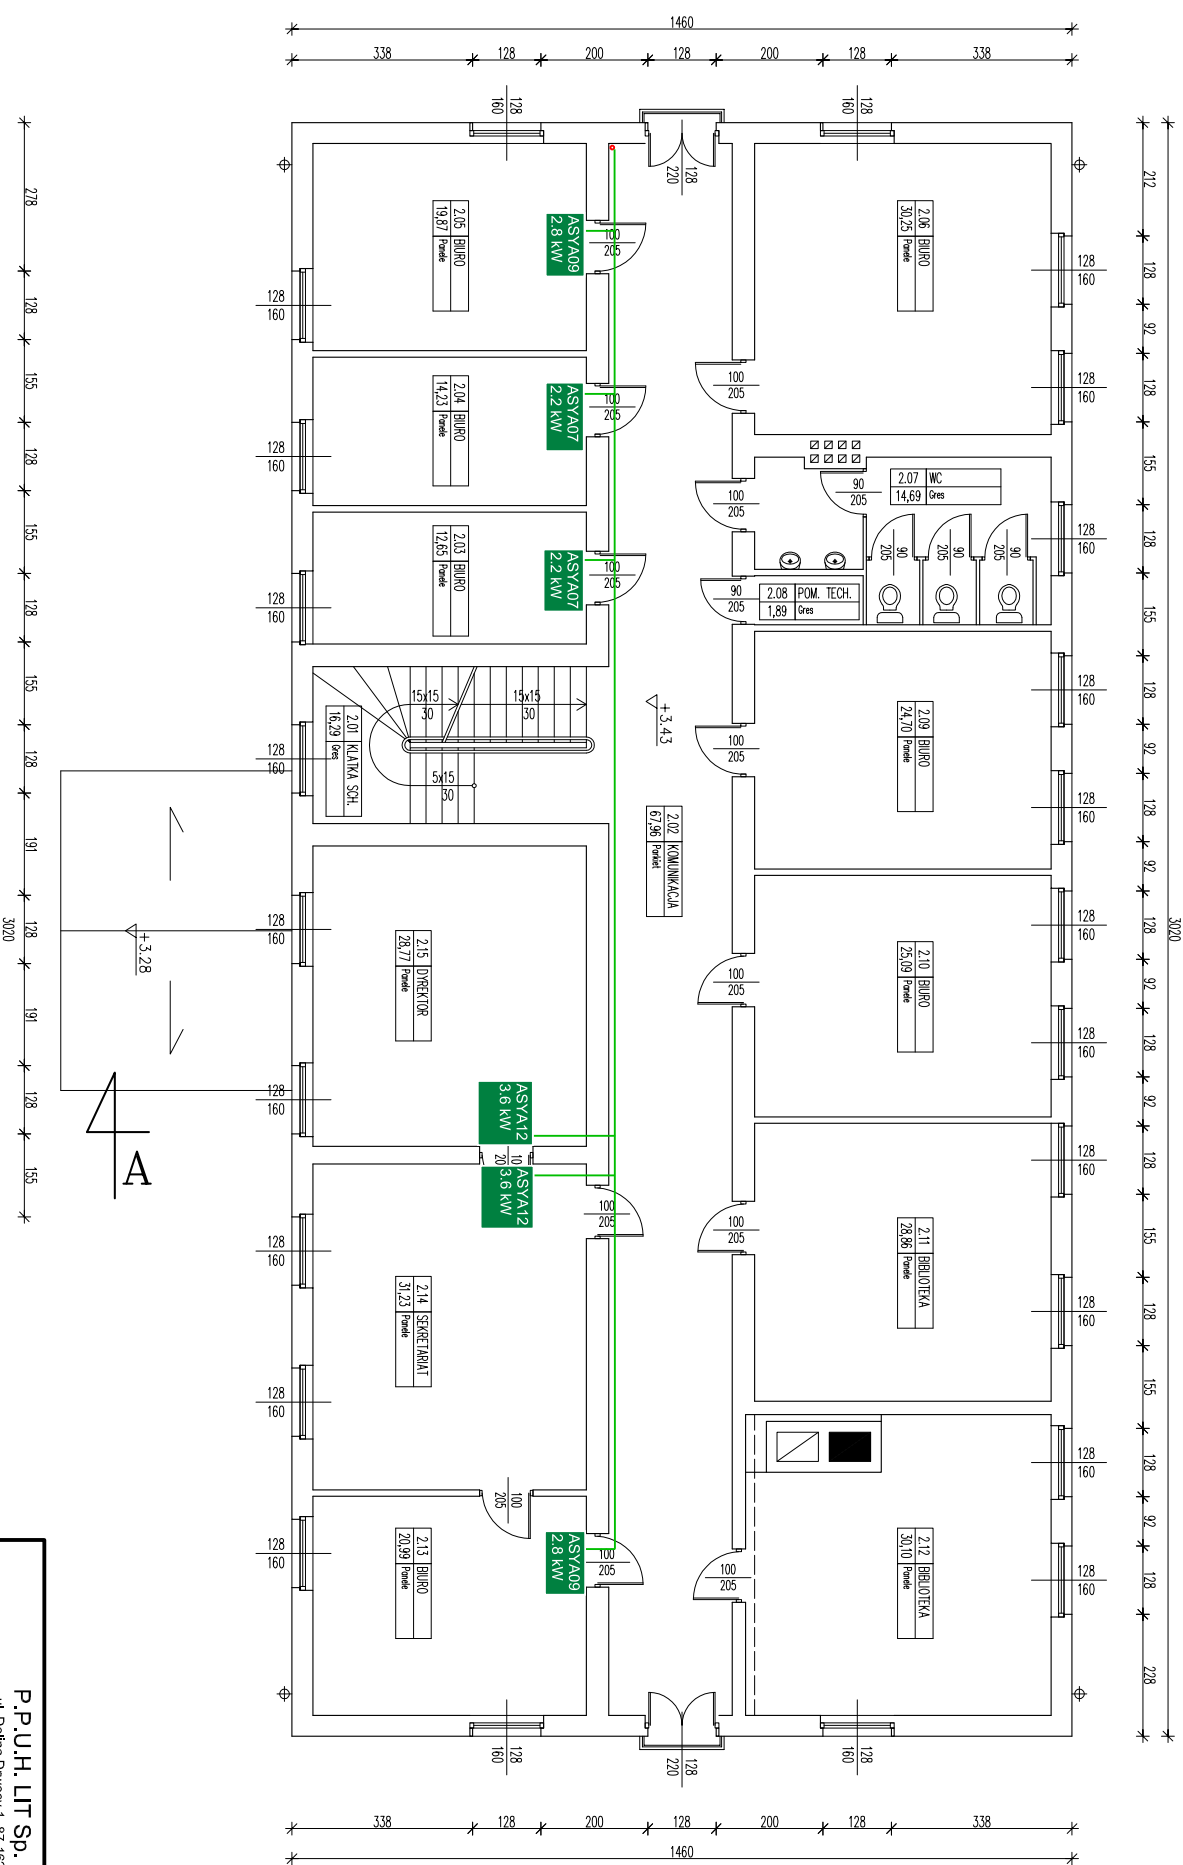

P.P.U.H. LIT Sp. z o.o. ul. Dolina Drzewy 1, 87-162 Lubitz	
Tytuł:	RZUT PIERWSZEGO PIĘTRA
Objekt:	Kujawsko - Pomorski Ośrodek Doradztwa Rolniczego 89-122 Miłkowo k. Nakła nad Notecią
Temat:	Instalacja klimatyzacji, pomieszczeń biurowych podłukniewej strony budynku Ośrodka Doradztwa Rolniczego
Data:	Wrzesień 2012
Nr rysunku:	KK-058-2012