


# RZUT II PIĘTRA

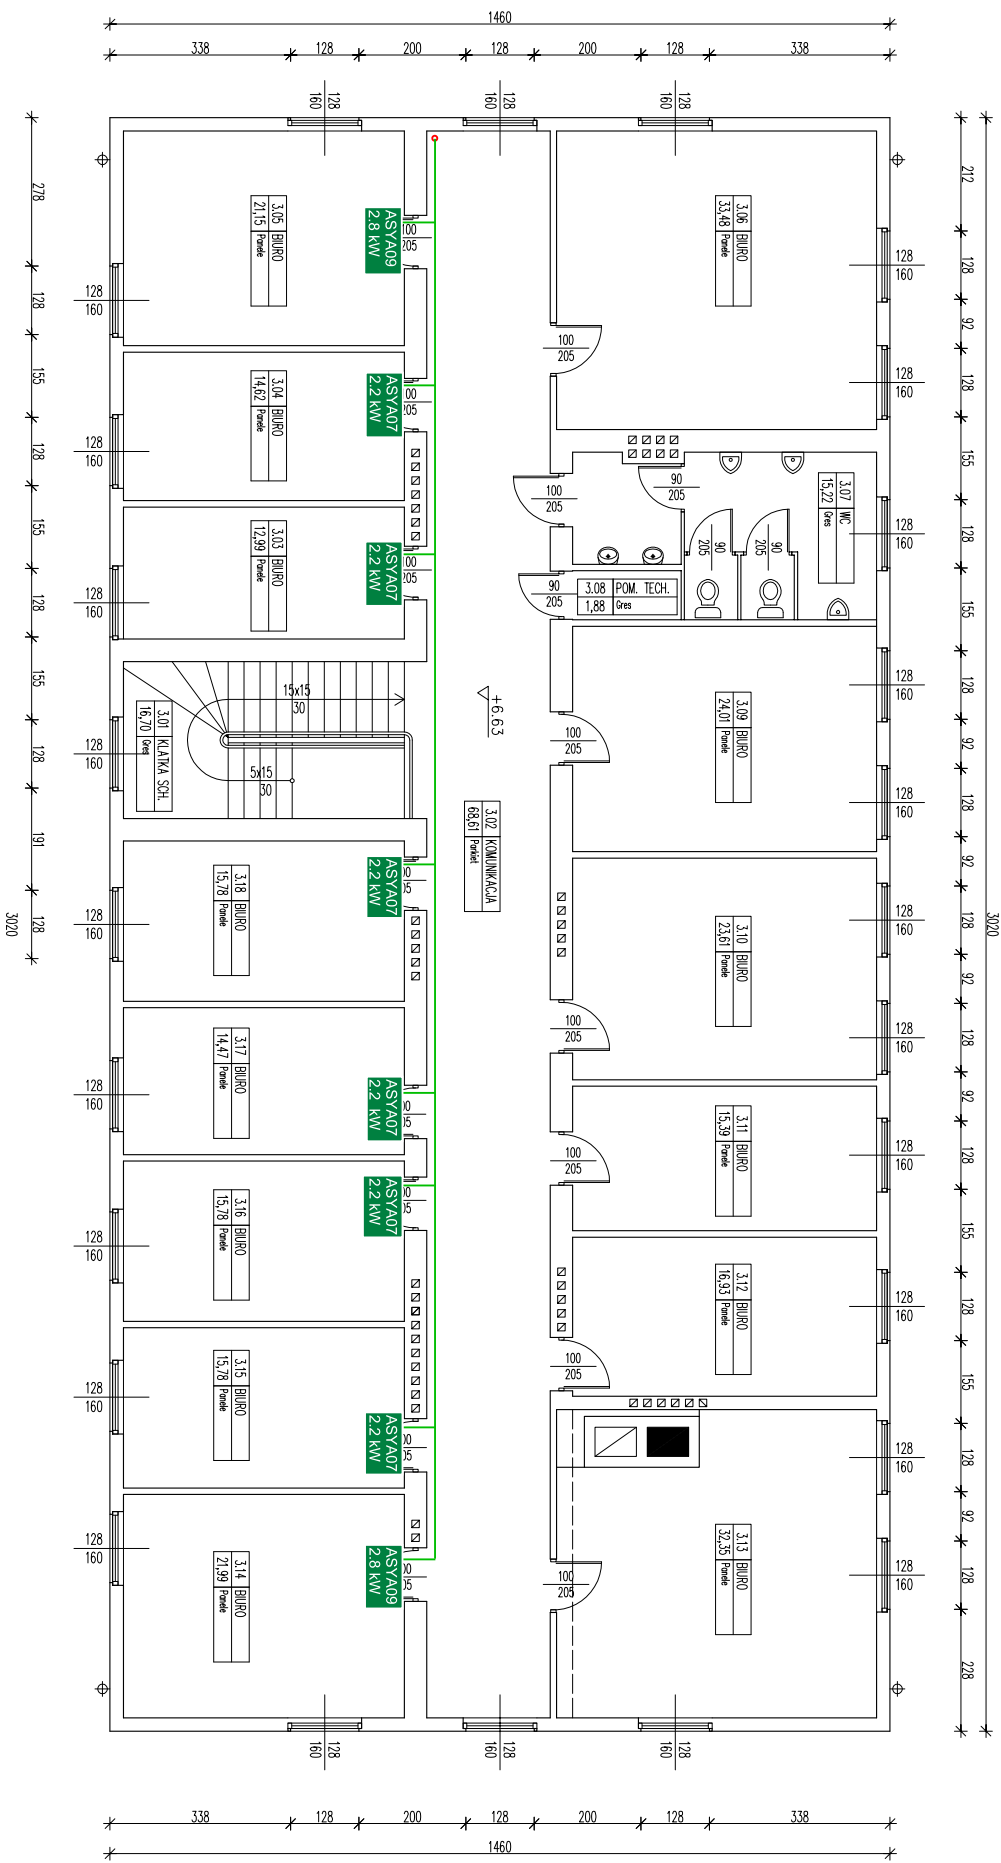

**P.P.U.H. LIT Sp. z o.o.**  
ul. Dolina Dzwęcy 1, 87-162 Lubitz

Tytuł: **RZUT DRUGIEGO PIĘTRA**  
Skala: 1:100

Objekt: **Kujawsko - Pomorski Ośrodek Doradztwa Rolniczego**  
Data: **Wrocław 2012**

Temat: **Instalacja klimatyzacji pomieszczeń biurowych podłukniewej**  
Nr rysunku: **KK-059-2012**